

介護居室間取り図




介護居室

※家具等はサンプルです。

※イラストと間取り図は、
設計図を基に描いており
実際とは多少異なる場合がございます。
※イラストの家具等はイメージです。

居室面積
20.325㎡ (14.5帖)

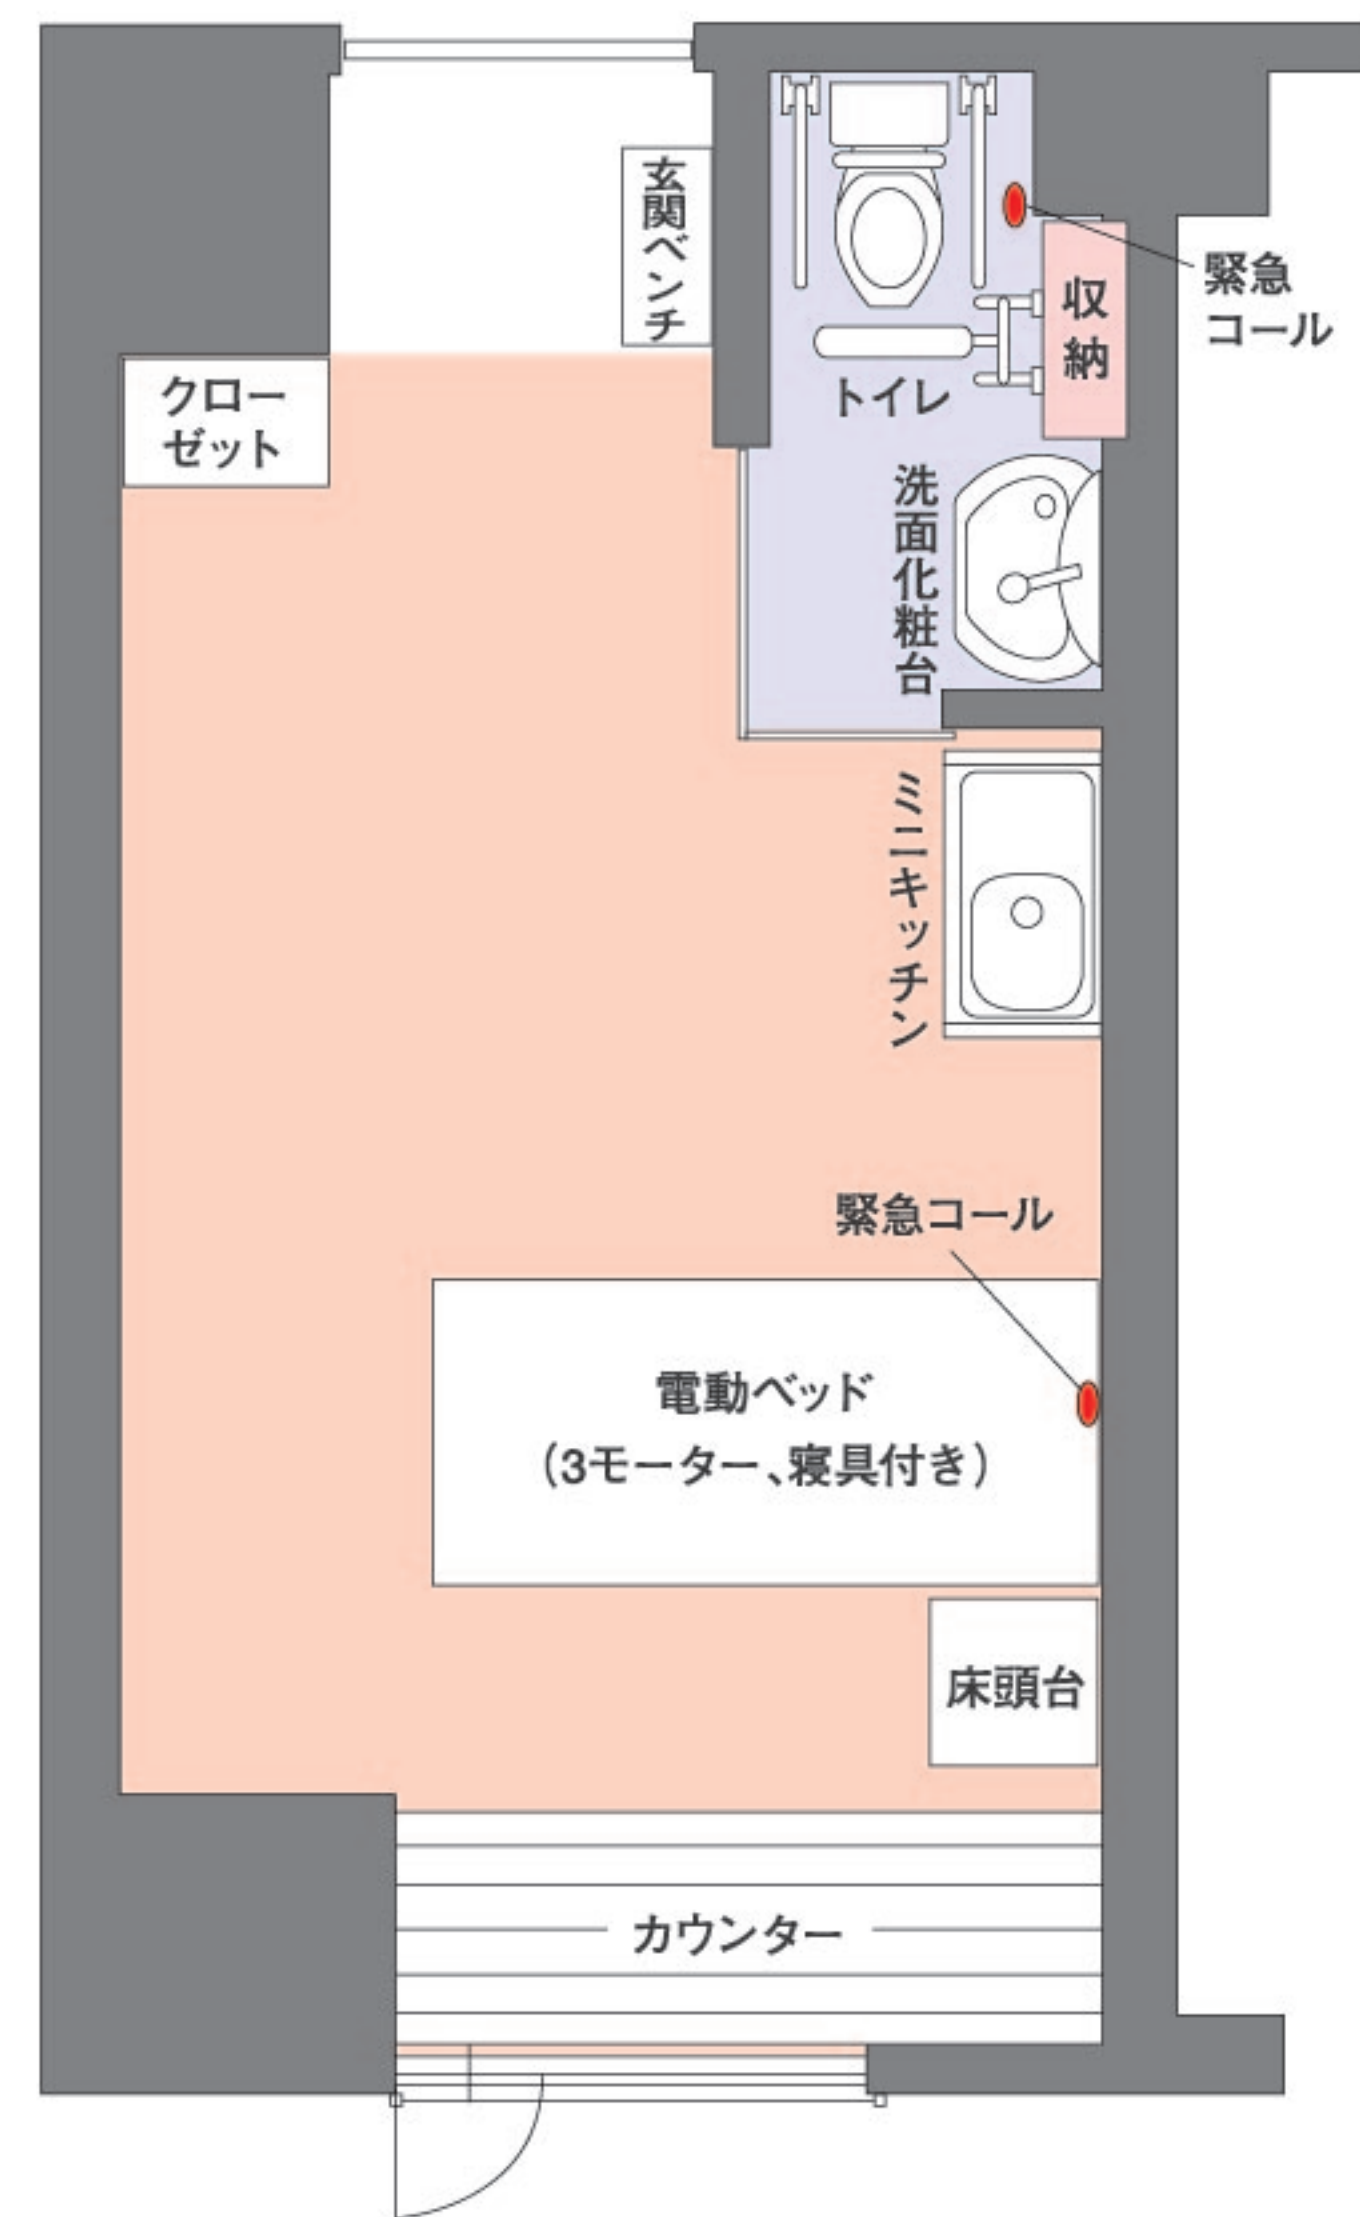

■ 入居後の介護居室変更について

場 所	内 容
介護居室を 住み替える場合 (介護居室の変更)	<ul style="list-style-type: none"> 入居者で重度の認知症または身体状況の変化によって、より適切な介護を提供するために必要と判断する場合、以下の手続きを行った上で介護居室を住み替えていただく場合があります。 [手 続] ①ホームの指定医師の意見を聴きます。 ②一定の経過観察期間をおきます。 ③本人・身元引受人の同意を得ます。 [住み替えに伴う権利関係] ①当初介護居室の権利を移動します。 ②介護居室面積の増加や減少・仕様の変更、費用調整はございません。 ③住み替えに伴う追加費用の徴収は行いません。

■ 各介護居室共通備品・設備

- 緊急コール ○電動ベッド ○床頭台 ○ミニキッチン ○脱臭機能付シャワートイレ
- クローゼット ○玄関ベンチ ○テレビ回線・電話回線 ○電気暖房機 ○エアコン

緊急コール



電動ベッド(寝具付き)



床頭台



ミニキッチン



脱臭機能付シャワートイレ



クローゼット



玄関ベンチ



電気暖房機



エアコン

